
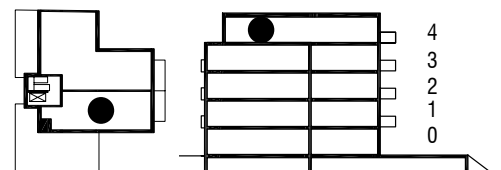
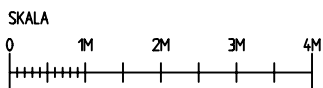


3 rum o kök 68 m²

Plan 4

Igh 51402

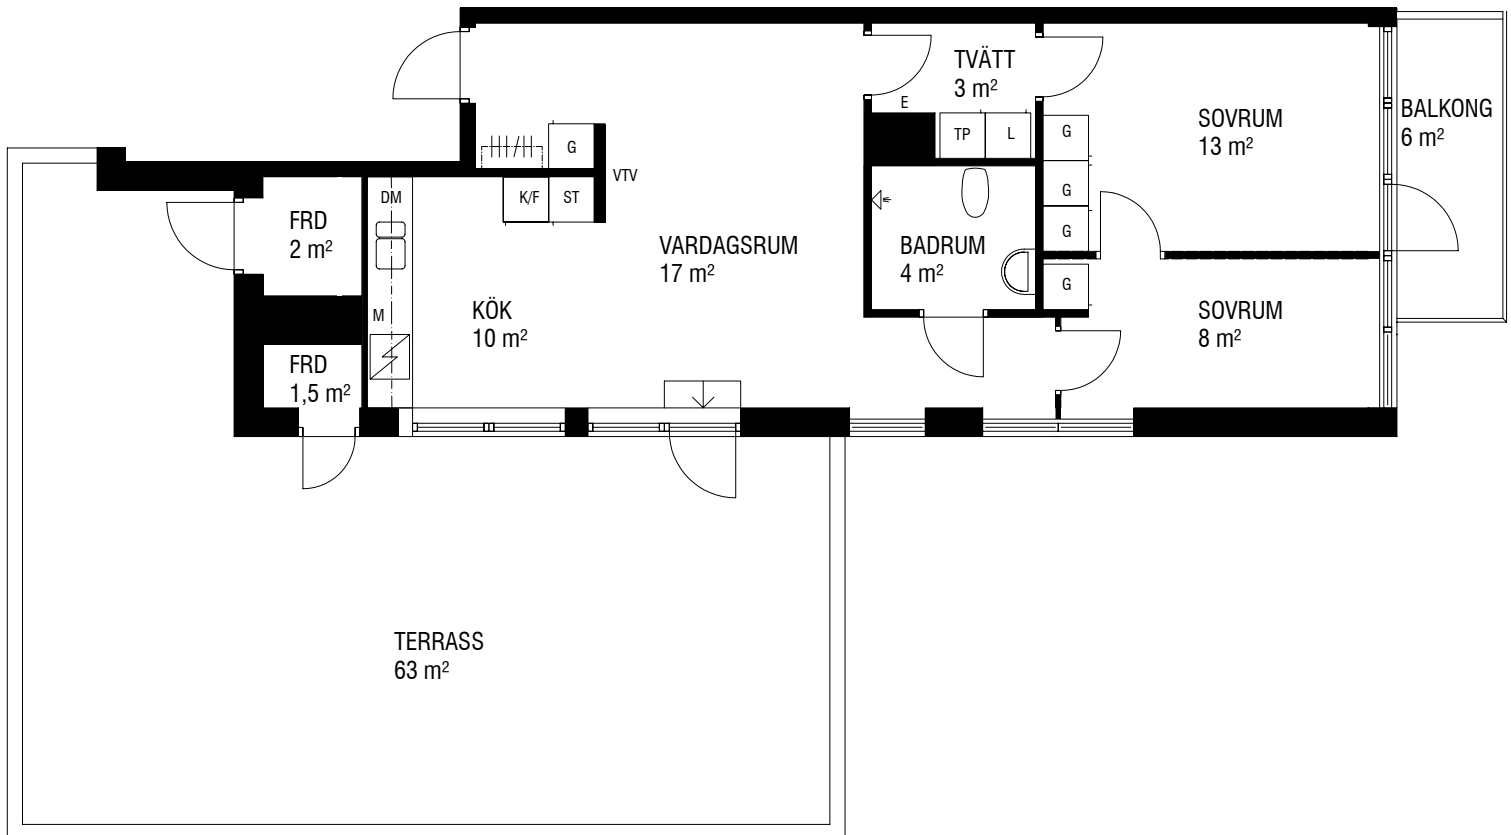

FÖRKLARINGAR

G	GARDEROB	TP	TVÄTTPELARE
ST	STÄDSKÅP		SPISHÄLL/UGN
H	HÖGSKÅP	E	ELCENTRAL
L	LINNESKÅP	VTV	FÖRSTÄRKT VÄGG FÖR VÄGG-TV
K	KYL	-----	KLÄDSTÅNG
F	FRYS	- - - - -	ÖVERSKÅP
K/F	KYL/FRYS	· · · · ·	INKLÄDNAD TAK
M	MICRO	+ + + +	KAPPHYLLA
DM	DISKMASKIN		

Rumshöjd ca 2,55 m förutom i badrum och WC ca 2,3 m

Målade tak och väggar

Klinkergolv i badrum och WC

med el komfort

Övriga rum askparkett med vattenburen golvvärme


Målade socklar

Tvättställ och WC-stol i vitt porslin

Fönster från golv upp till 2,10 m

Övriga fönsters bröstningshöjd ca 0,7 m över golv

Fönsterbänkar av natursten

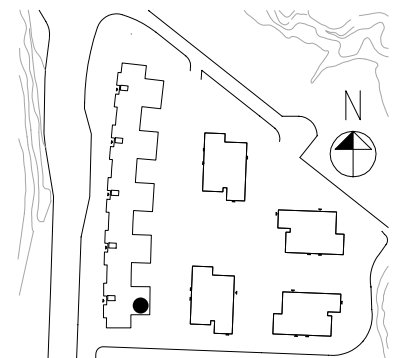

Rätten till ändringar förbehålles