

4 rum o kök 100 m²




Plan 4

Igh 61402

Igh 71402

Igh 81402

Igh 91402

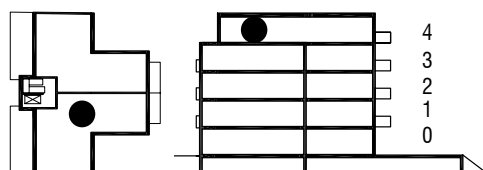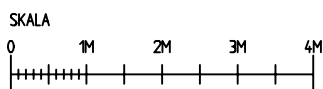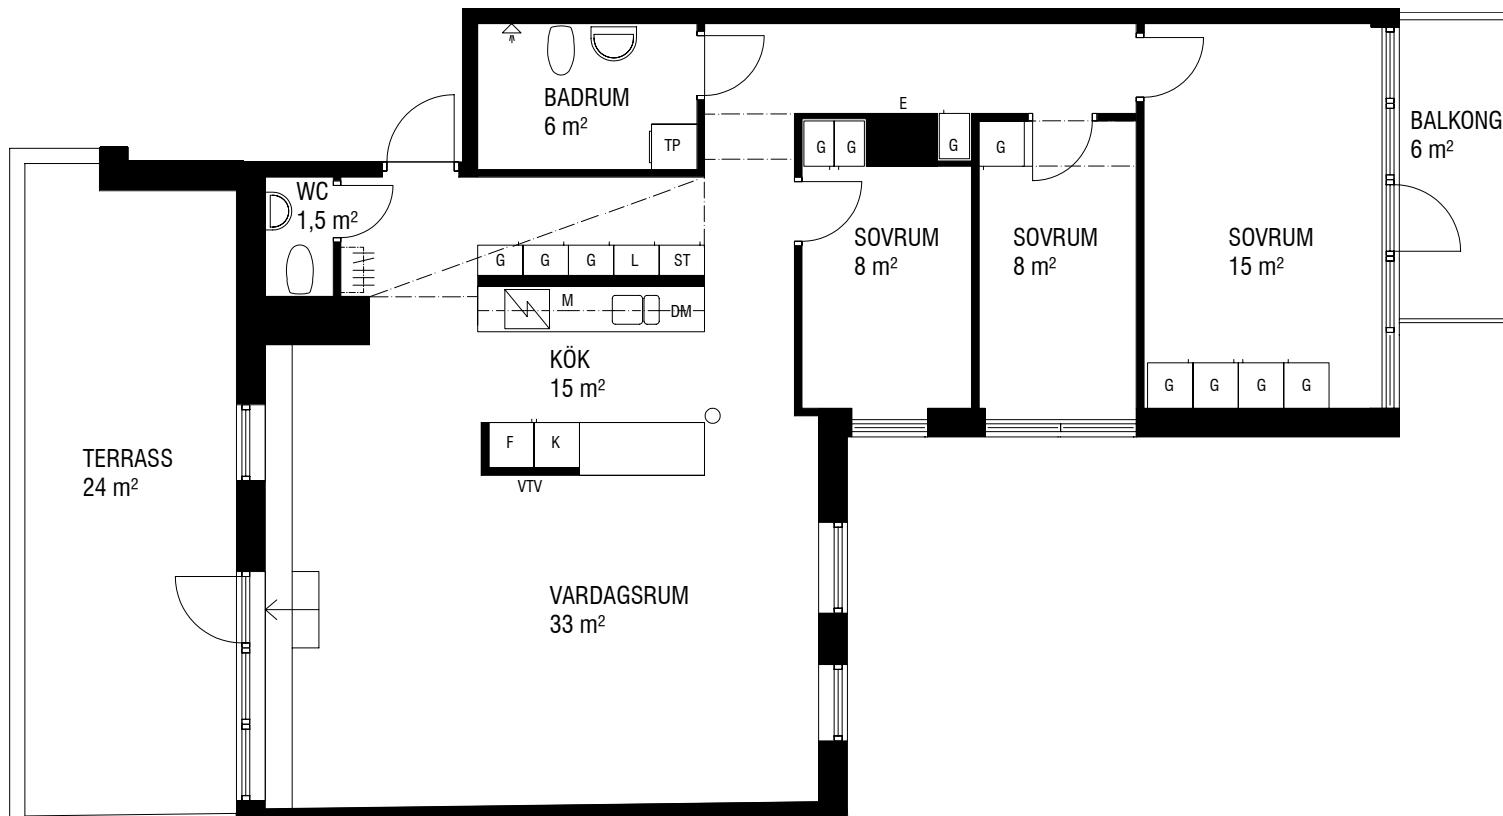

FÖRKLARINGAR

G	GARDEROB	TP	TVÄTTPELARE
ST	STÄDSKÅP		SPISHÄLL/UGN
H	HÖGSKÅP	E	ELCENTRAL
L	LINNESKÅP	VTV	FÖRSTÄRKT VÄGG FÖR VÄGG-TV
K	KYL	----	KLÄDSTÅNG
F	FRYS	-----	ÖVERSKÅP
K/F	KYL/FRYS	- - - -	INKLÄDNAD TAK
M	MICRO	+++	KAPPHYLLA
DM	DISKMASKIN		

Rumshöjd ca 2,55 m förutom i badrum och WC ca 2,3 m

Målade tak och väggar


Klinkergolv i badrum och WC med el komfort

Övriga rum askparkett med vattenburen golvvärme
Målade socklar

Tvättstall och WC-stol i vitt porslin

Fönster från golv upp till 2,10 m
Övriga fönsters bröstningshöjd ca 0,7 m över golv

Fönsterbänkar av natursten

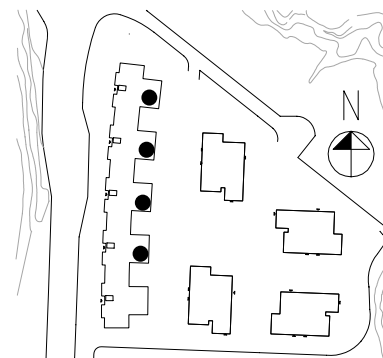

Rätten till ändringar förbehålles